


ÜBERSICHTSPLAN ZUM BEBAUUNGSPLAN NR. 4665 "BRUNNER ZWICKEL"

für ein Gebiet südlich der Heiligenmühlstraße und nördlich der Brunner Hauptstraße

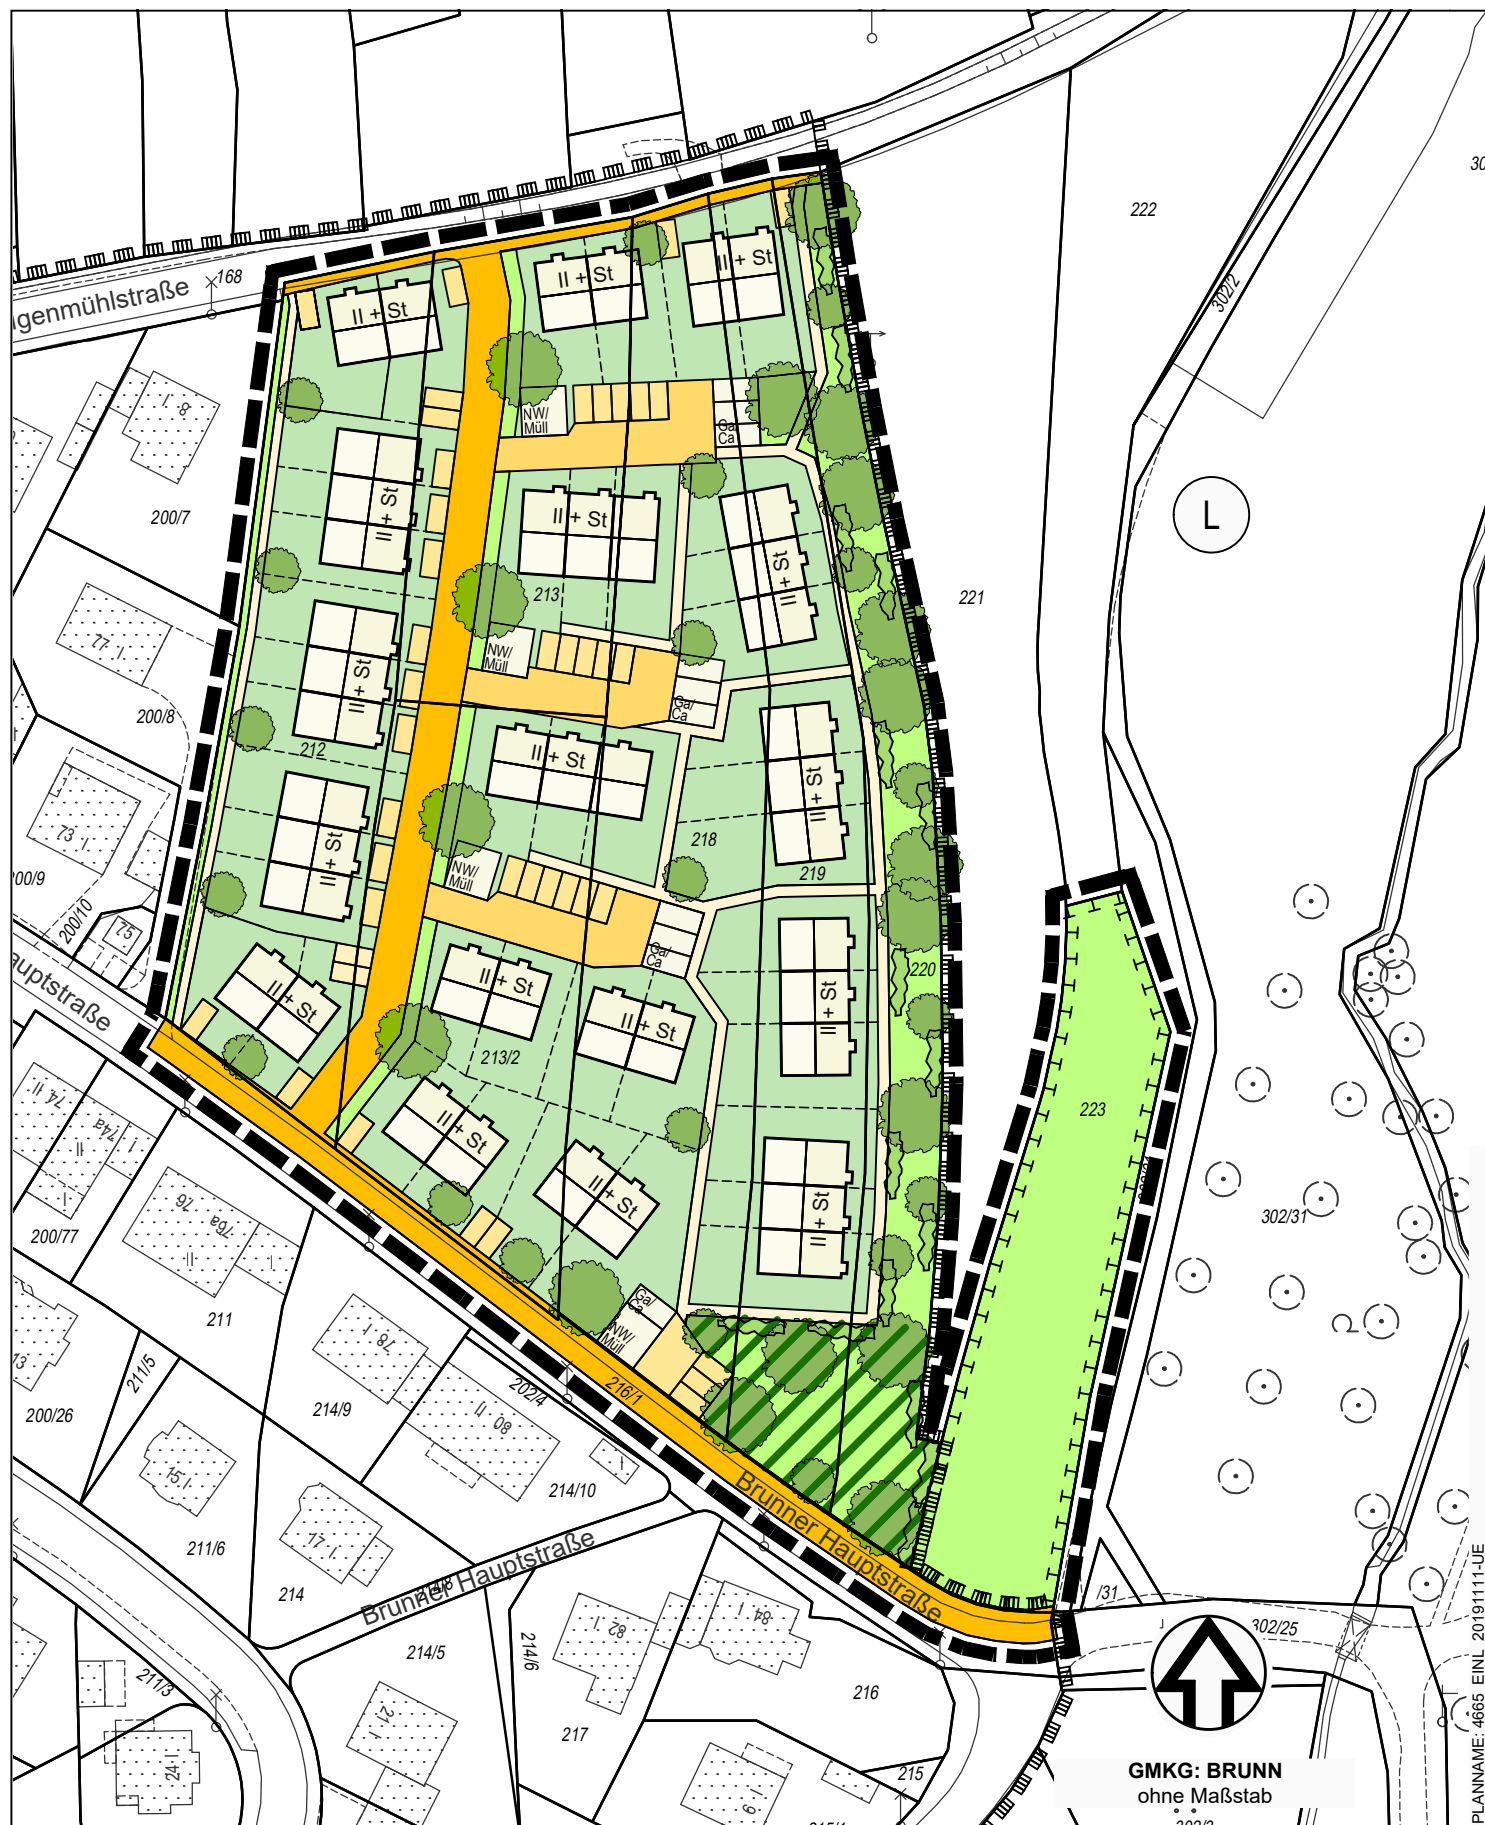

Grenze des räumlichen Geltungsbereichs

Stadtplanungsamt / Verbindliche Bauleitplanung